




ディンギーベース
海側

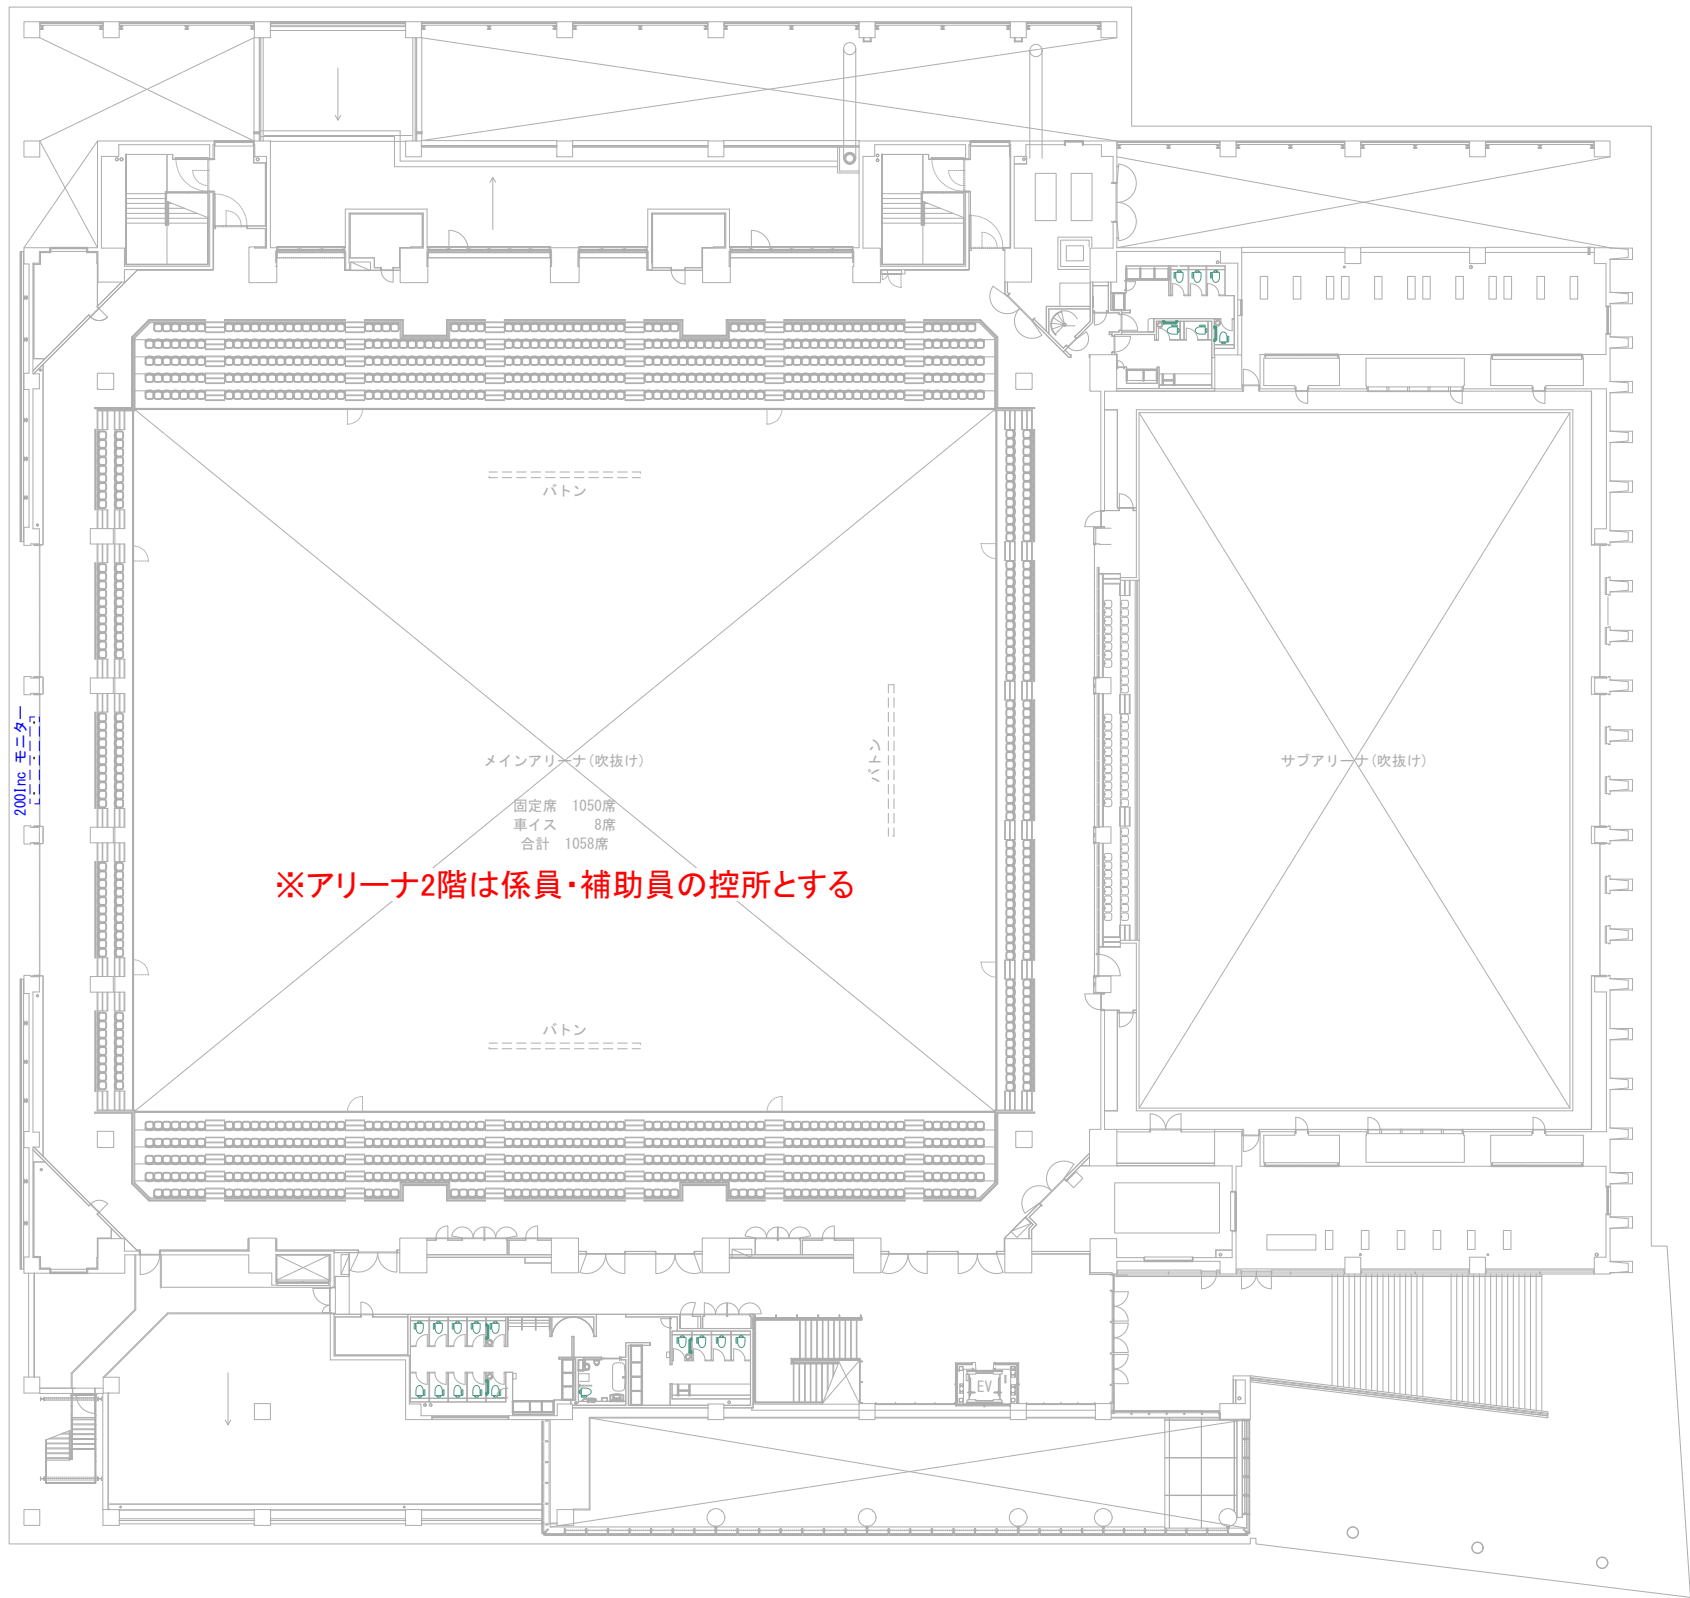

セーリング競技施設一覧

- ① 実施本部
- ② 総務・報道部
- ③ 競技委員会
- ④ プロテスト委員会事務局
- ⑤ プロテスト委員会
- ⑥ 運行・通信部
- ⑦ 審問室
- ⑧ 放送
- ⑨ レース委員会
- ⑩ 記録部
- ⑪ 映像処理室
- ⑫ レース申告受付所
- ⑬ 式典会場
- ⑭ 仮設トイレ
- ⑮ トラッキング処理室
- ⑯ ダブルハンド計測所・競艇部
- ⑰ 浮棧橋(フロート)
- ⑱ 総合受付・関係者受付
- ⑲ 休憩所
- ⑳ チャイルドルーム
- ㉑ 救護室
- ㉒ 来賓室
- ㉓ シャワー・更衣室
- ㉔ 消防警備救急本部
- ㉕ 海上安全部
- ㉖ 発着水路部
- ㉗ 観覧席
- ㉘ 会議室
- ㉙ 選手監督控所
- ㉚ ゴミ集積所
- ㉛ 弁当引換所・弁当箱集積所
- ㉜ 環境美化係控所
- ㉝ シャトルバス待合所
- ㉞ 売店
- ㉟ 無料ドリンク・ふるまいコーナー
- ㊱ 審問者控所
- ㊲ 発電機、ガソリン置場
- ㊳ テクニカル委員会
- ㊴ ウインド控・計測
- ㊵ ウインドエリア
- ㊶ 発着水路部・運行通信部備品置場
- ㊷ 競技用養生
- ㊸ 艇洗場
- ㊹ 輸送交通本部
- ㊺ 艇搬入搬出受付所

【凡例】

- | | |
|------------|------------|
| 選手車両動線 | 選手徒歩動線 |
| 一般車両動線 | 一般徒歩動線 |
| 関係者車両動線 | 関係者徒歩動線 |
| バリアフリー車両動線 | バリアフリー徒歩動線 |

Checked

Project

青の煌めきあおもり国スポ・障スポむつ市実行委員会
セーリング競技（リハーサル大会）

Title

むつマエダアリーナ 2F

Scale

1/400(A3)

No.

A-04

Drawn

Place

大平マリーナ競技会場

Date

2025.02.18