


2階平面図  
(14棟)

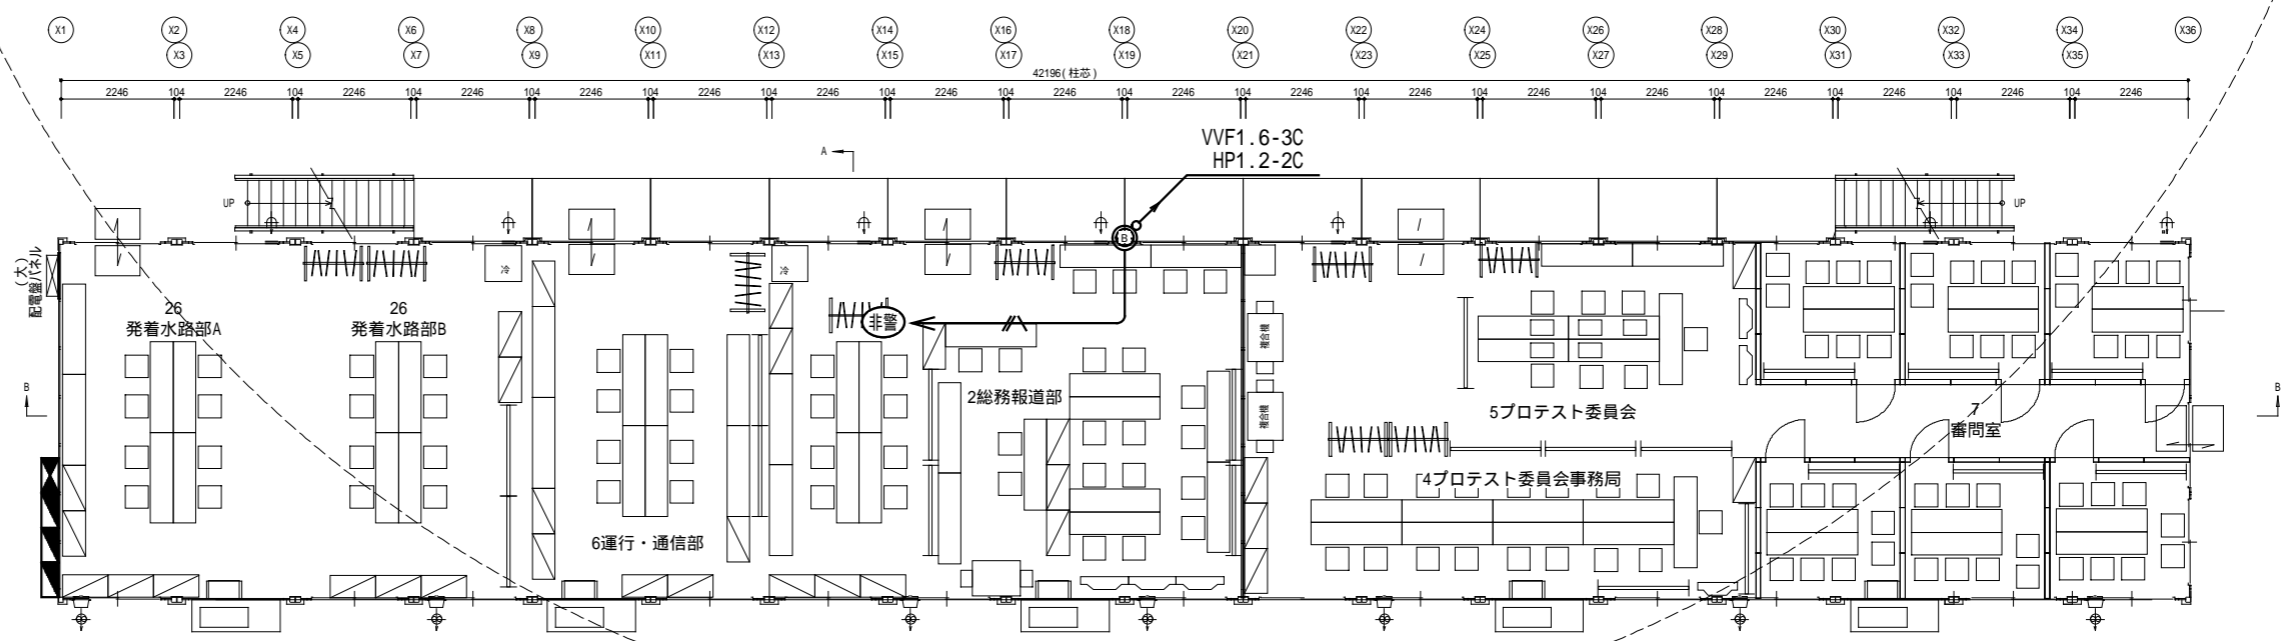

1階平面図  
(18棟)

- MG5-1
- LG4-1(2F用)
- LG3-2(1F用)
- LG3-1(1F用)

特記なき配管・配線は下記による。

ⓑ	非常警報
—/—	VVF2.0-3C 赤・アース (10カ)

【太平マリーナ・ディンギースエリア】