


主幹 MCB 3P 200A
分岐 ELCB 2P 30A × 5
分岐 ELCB 2P 20A × 19



(1F用分電盤)

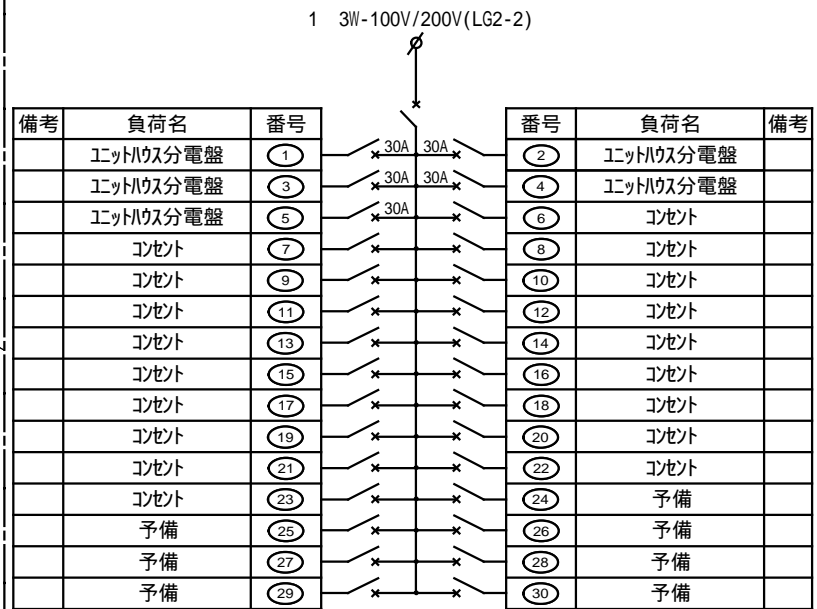


主幹 MCB 3P 225A
分岐 ELCB 2P 30A × 5
分岐 ELCB 2P 20A × 25

(2F用分電盤)

LG2-1 LG2-2 (2面)

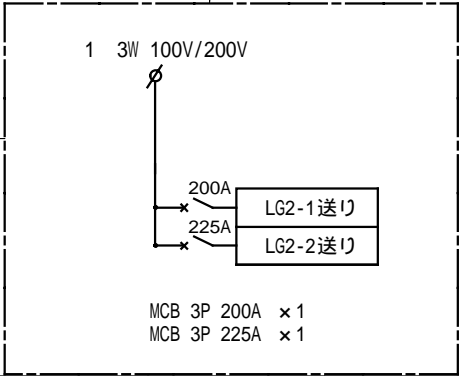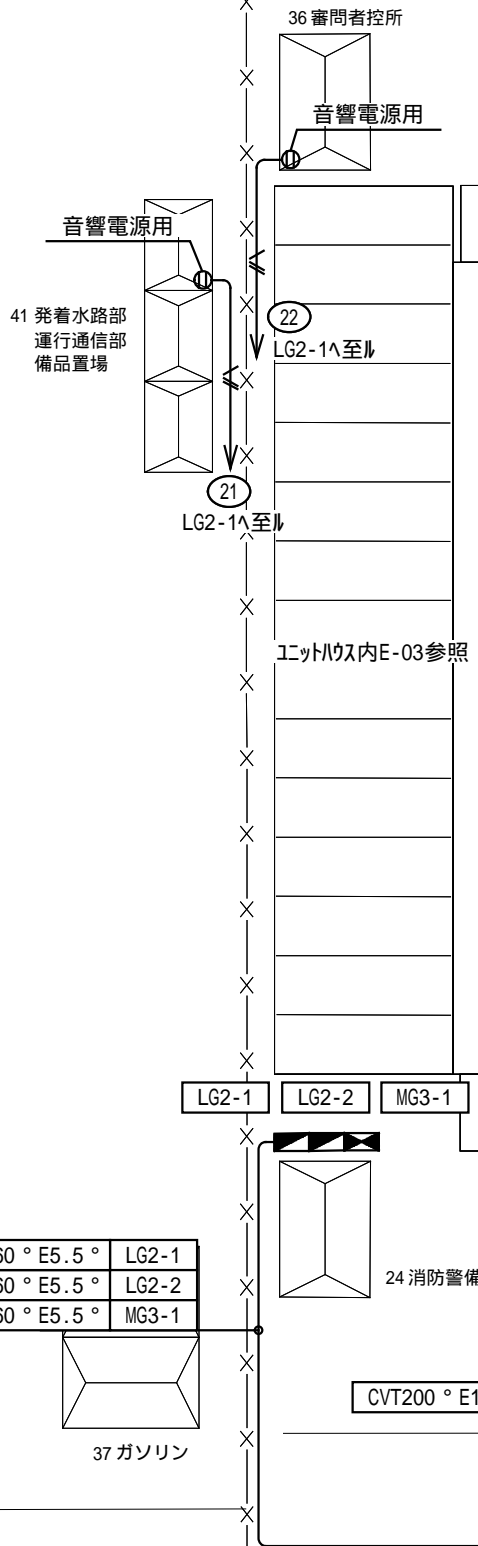

LG2

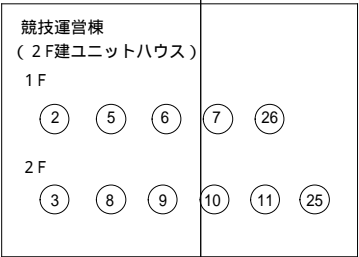



特記なき配管・配線は下記による。

①	仮設露出コンセント E付(2口)
—/—	VF2.0-3C 赤・アース (10ガシ)

- (1) 発電機の設置位置は打合せによる
(2) 発電機は接地工事を確実にすること

【太平マリーナ・ディンギースタジアムエリア】

【凡例】

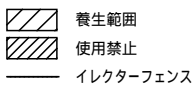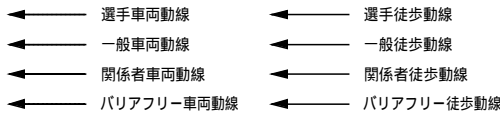

Checked

Drawn

Project

青の煌めきあおもり国スポ・障スポむつ市実行委員会
セーリング競技（リハーサル大会）

Place

ユニットハウス 周辺図

Title

Scale

1/300

Date

2025/02/26

No.

E-02