



MG3-1

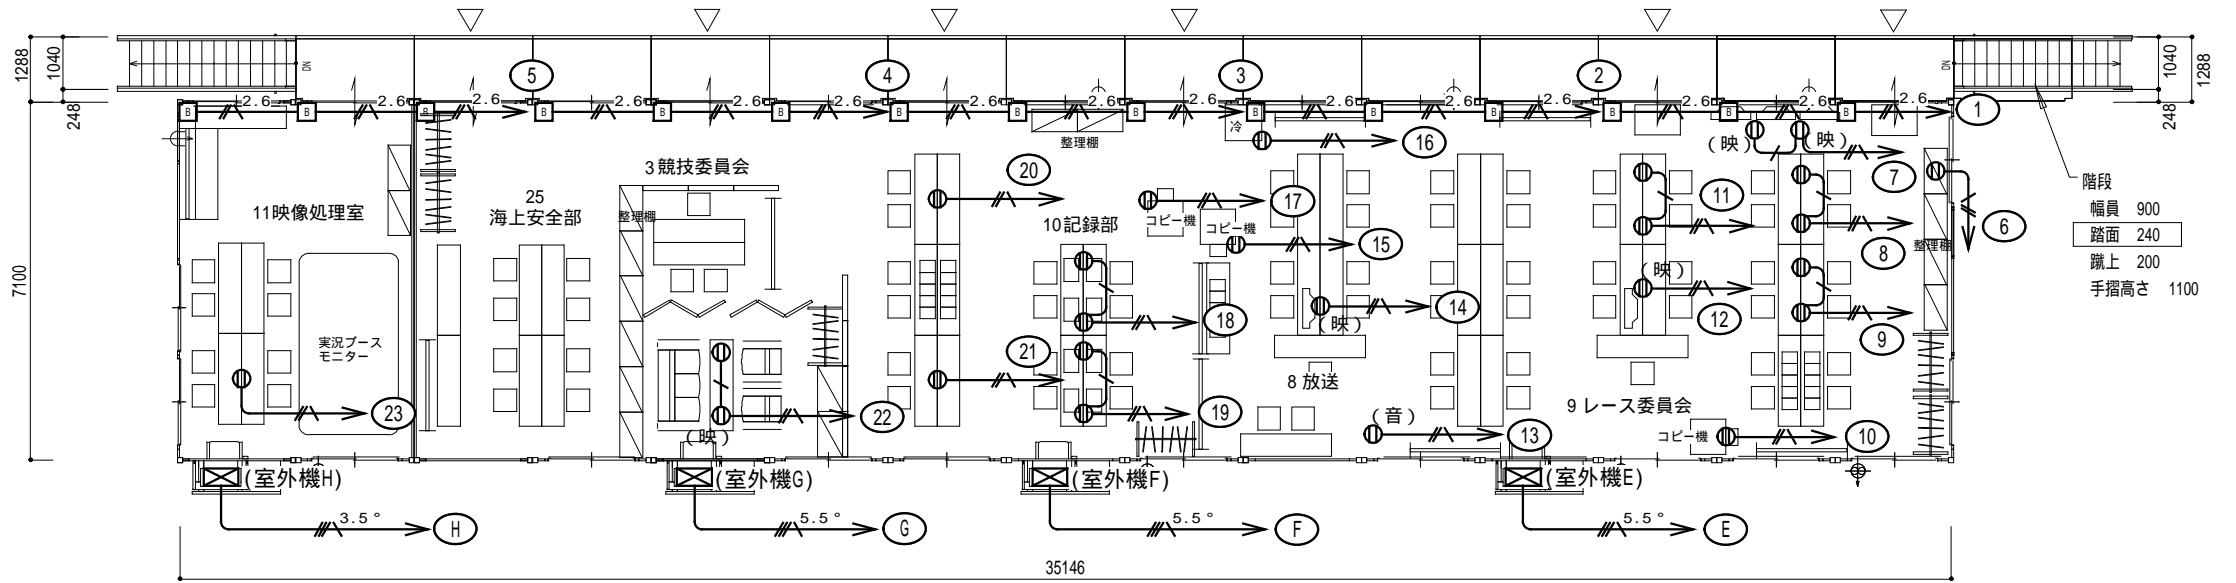

2階平面図
(15連棟)

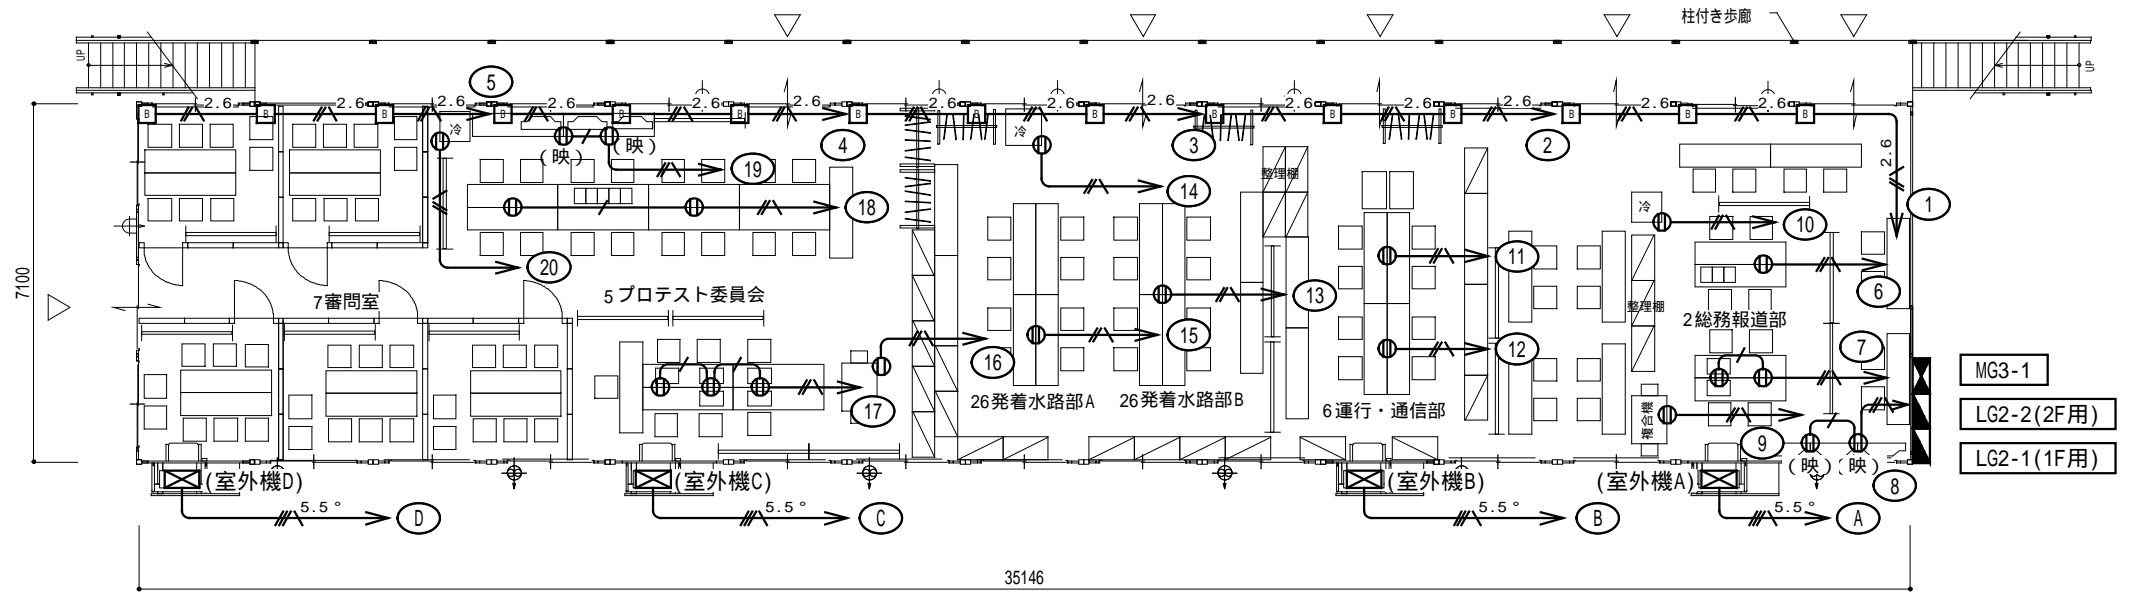

1階平面図
(15連棟)

特記なき配管・配線は下記による。

| | |
|-----------------------|------------------------|
| ① | 仮設露出コンセント E付(2口) |
| □B | ユニットハウス分電盤 (別途) |
| —/— | VVF1.6-3C 赤・アース (10ガシ) |
| —//— | VVF2.0-3C 赤・アース (10ガシ) |
| —// ^{2.6} — | VVF2.6-3C 赤・アース (10ガシ) |
| —// ^{3.5°} — | CV3.5°-4C (10ガシ) |
| —// ^{5.5°} — | CV5.5°-4C (10ガシ) |

MG3-1
LG2-2(2F用)
LG2-1(1F用)

【太平マリーナ・ディンギーバースエリア】

- 【凡例】
- | | |
|--------------|--------------|
| ← 選手車両動線 | ← 選手徒歩動線 |
| ← 一般車両動線 | ← 一般徒歩動線 |
| ← 関係者車両動線 | ← 関係者徒歩動線 |
| ← バリアフリー車両動線 | ← バリアフリー徒歩動線 |

- | | |
|--|-----------|
| | 養生範囲 |
| | 使用禁止 |
| | イレクターフェンス |

Checked

Project

Title

Scale

No.

Drawn

Place

ユニットハウス

1/150

Date

2025/02/26

E-03