


ディンギーベース  
海側

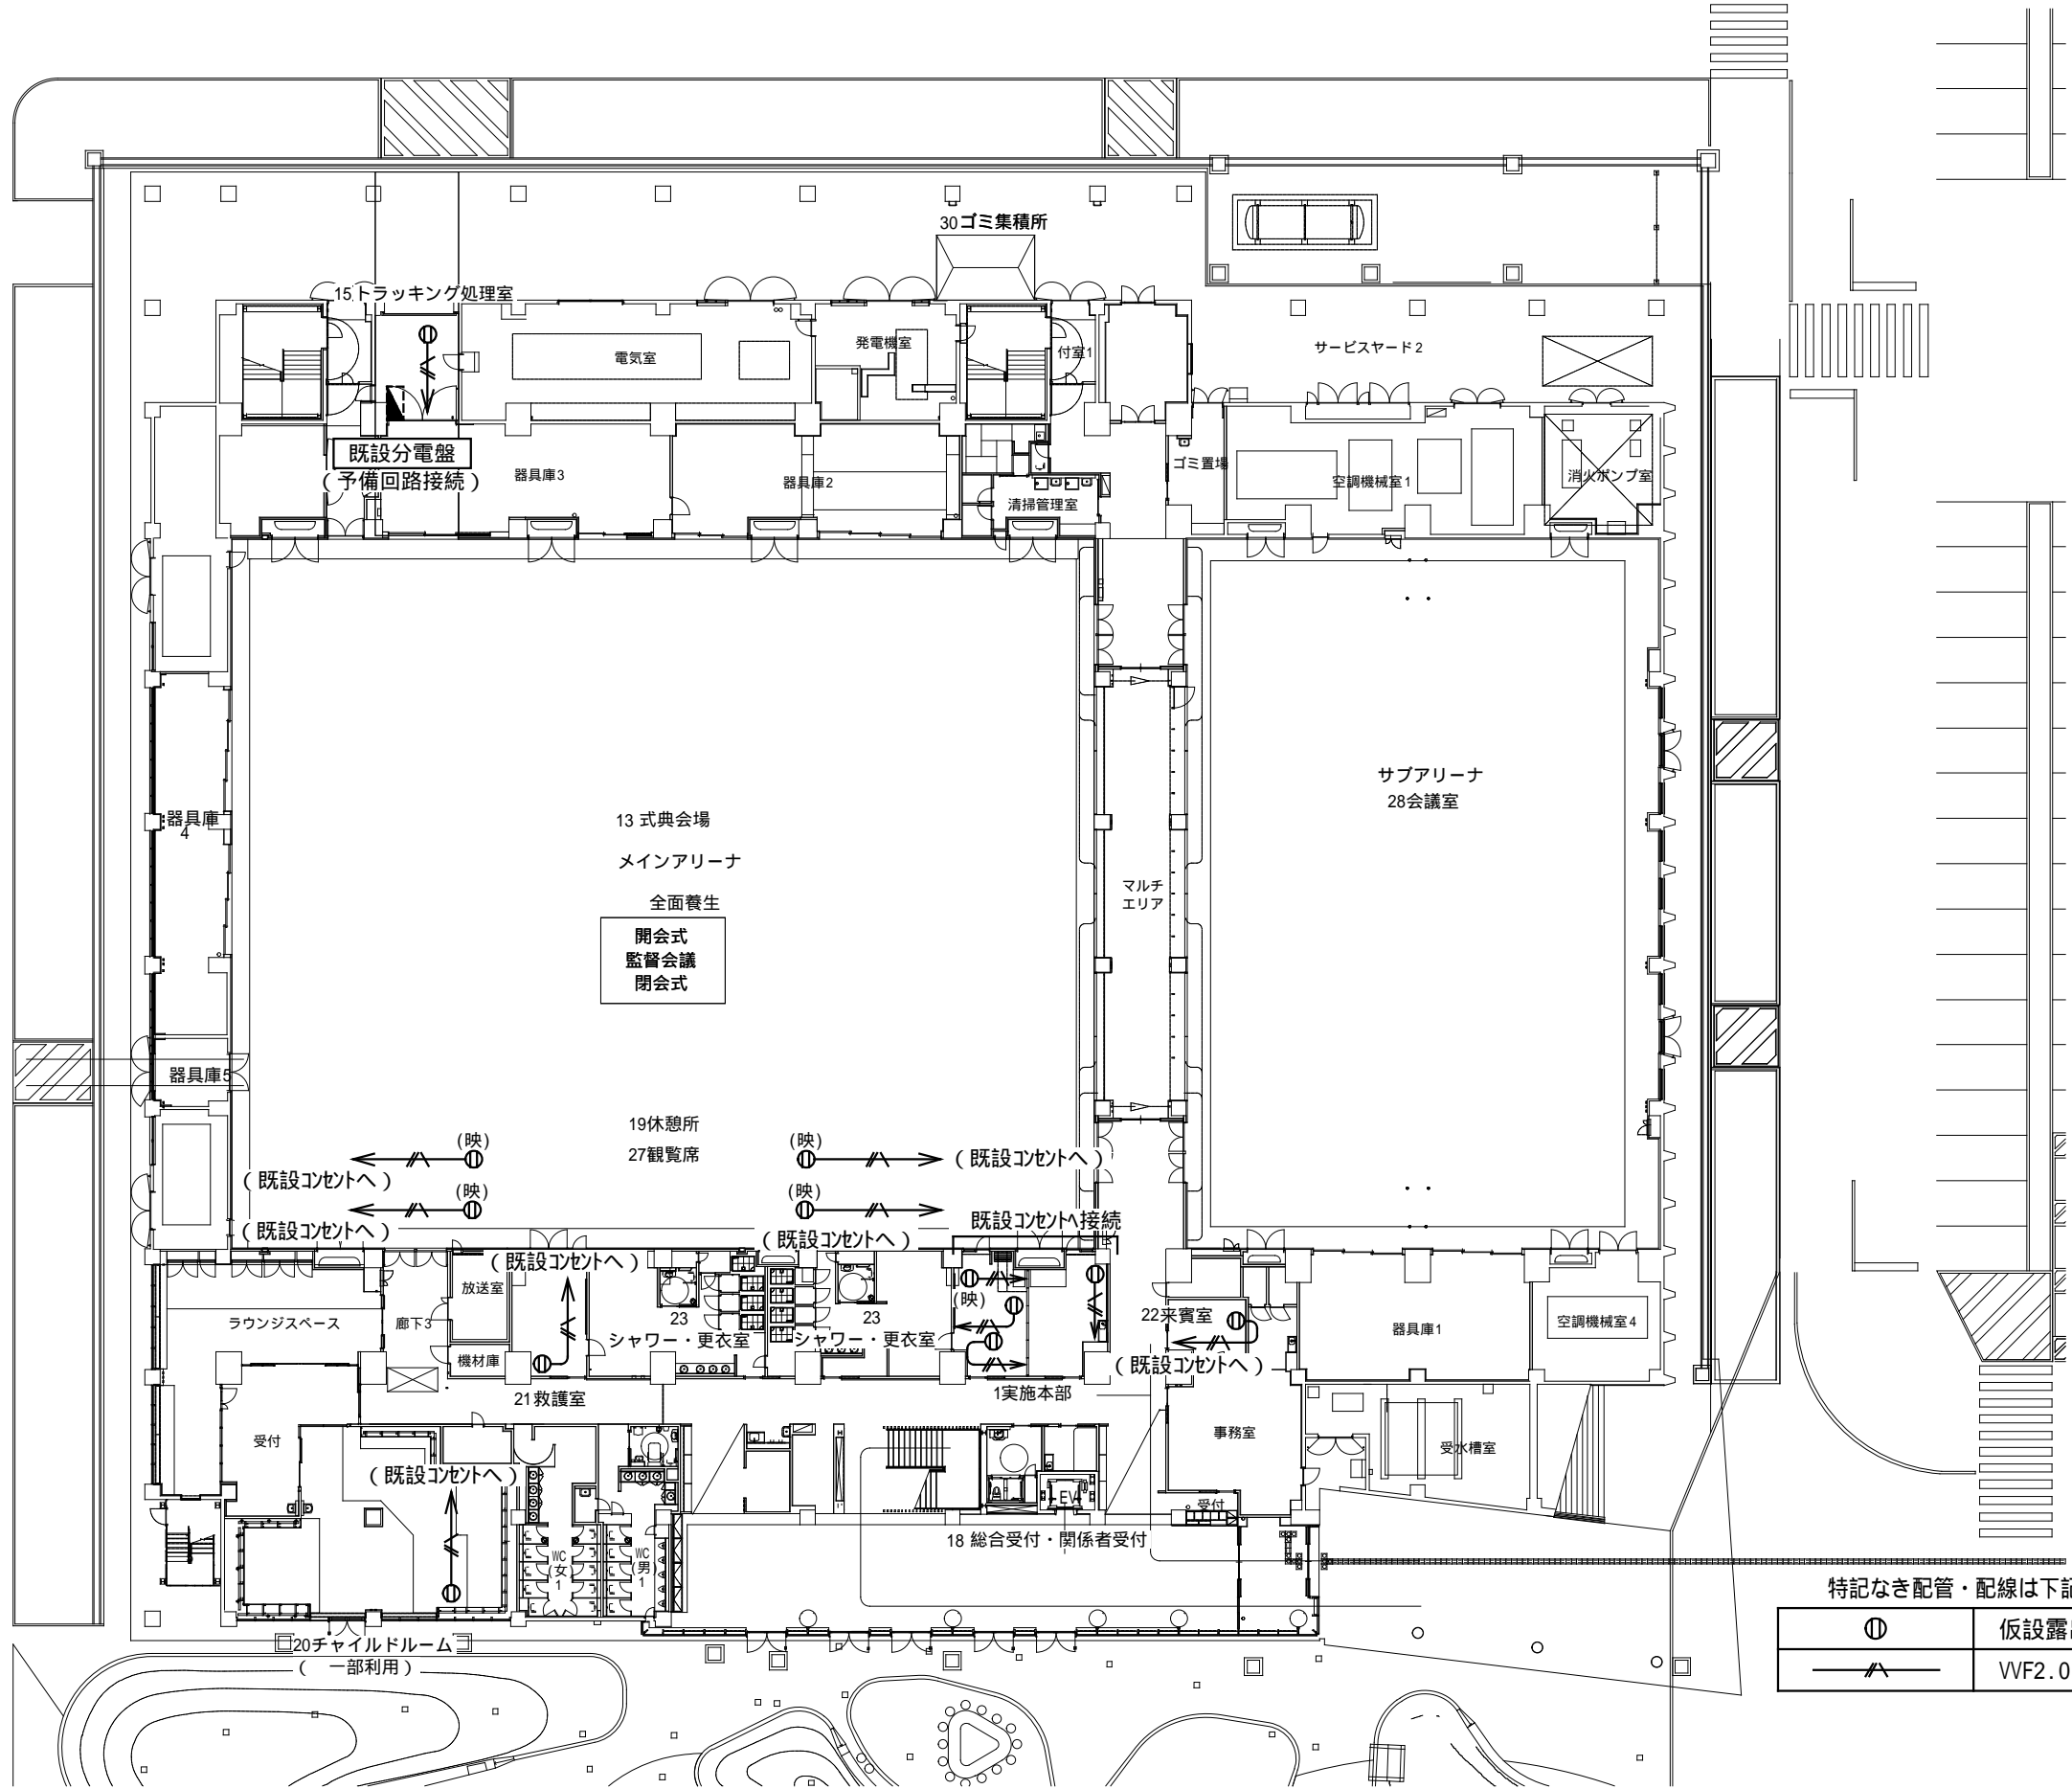

特記なき配管・配線は下記による。

①	仮設露出コンセント E付(2口)
—/—	VF2.0-3C 赤・アース (10ガシ)

【太平マリーナ】

- 【凡例】
- |              |              |
|--------------|--------------|
| ← 選手車両動線     | ← 選手徒歩動線     |
| ← 一般車両動線     | ← 一般徒歩動線     |
| ← 関係者車両動線    | ← 関係者徒歩動線    |
| ← バリアフリー車両動線 | ← バリアフリー徒歩動線 |

- |  |           |
|--|-----------|
|  | 養生範囲      |
|  | 使用禁止      |
|  | イレクターフェンス |

Checked

Project

Title

Scale

No.

Drawn

Place

むつマエダアリーナ 1F

1/400

Date

2025/02/26

E-05