



MG3-1

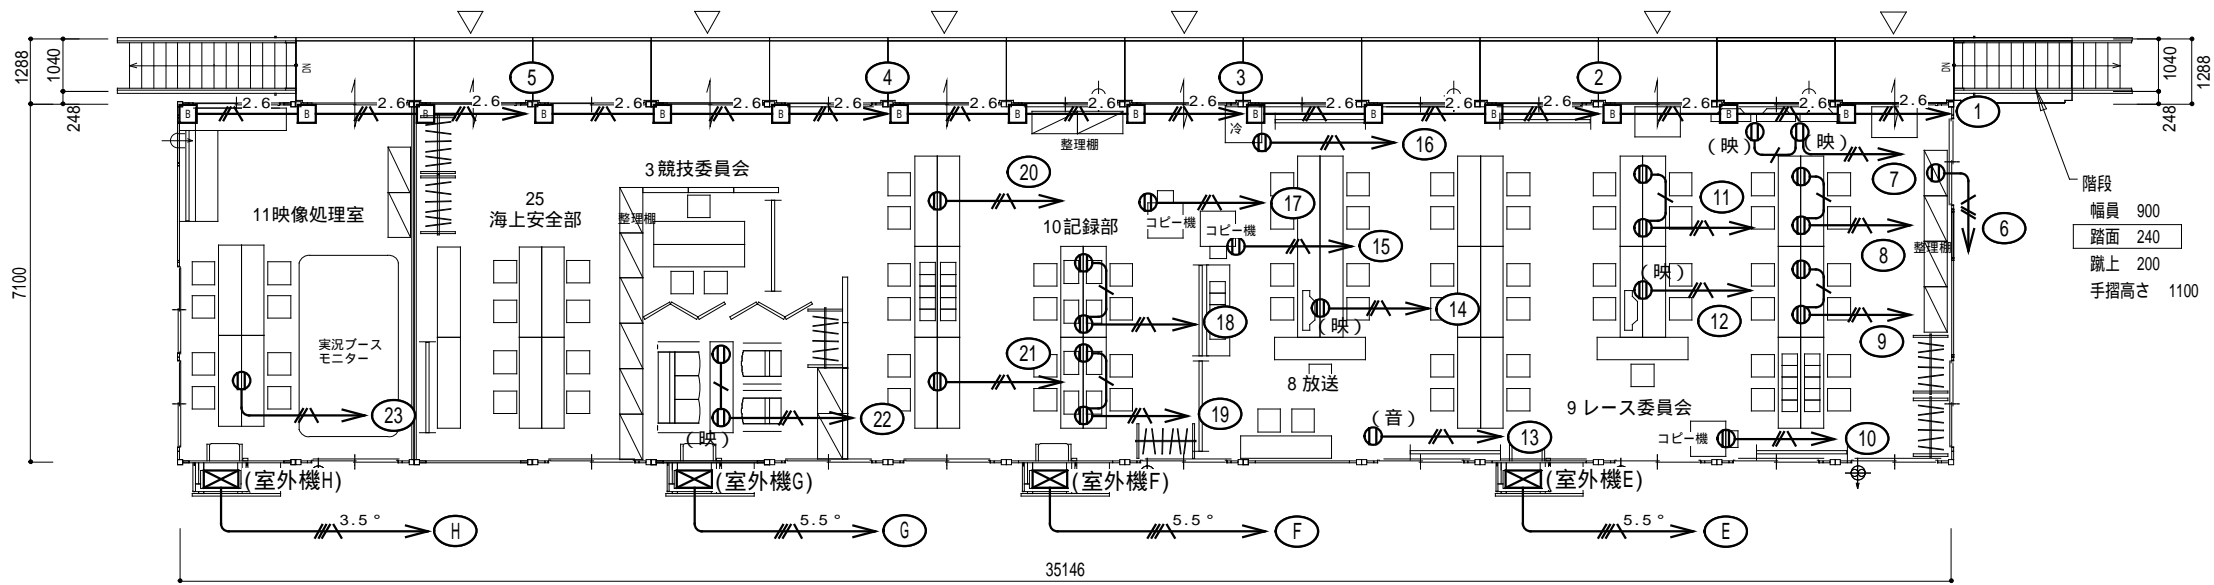

2階平面図  
(15連棟)

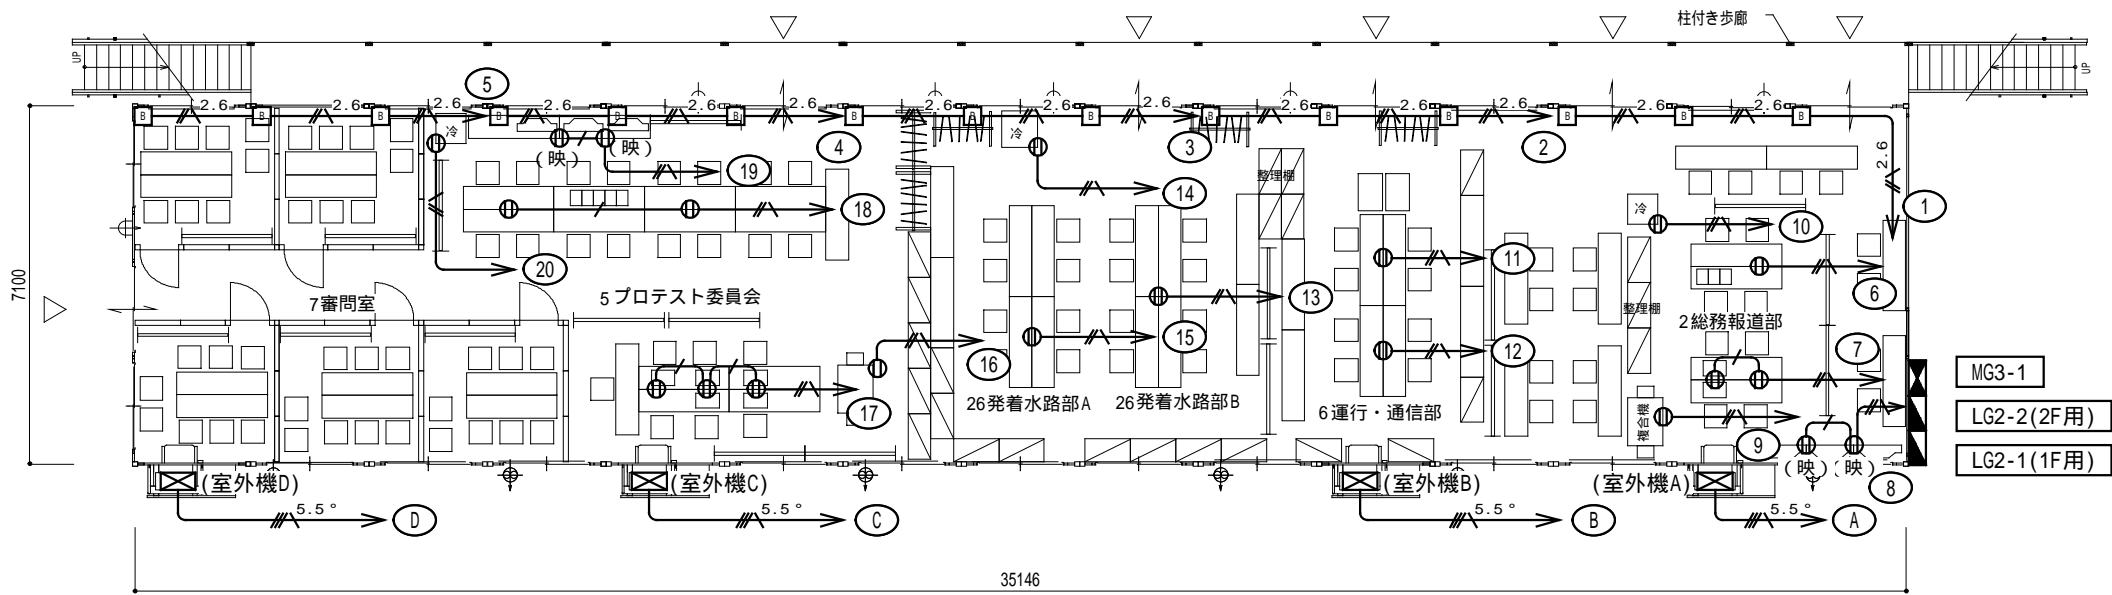

1階平面図  
(15連棟)

特記なき配管・配線は下記による。

①	仮設露出コンセント E付(2口)
B	ユニットハウス分電盤 (別途)
—/—	VVF1.6-3C 赤・アース (30ガシ)
—/—	VVF2.0-3C 赤・アース (30ガシ)
—/2.6	VVF2.6-3C 赤・アース (30ガシ)
—/3.5°	CV3.5°-4C (30ガシ)
—/5.5°	CV5.5°-4C (30ガシ)

MG3-1

LG2-2(2F用)

LG2-1(1F用)

【太平マリーナ・ディンギーバースエリア】

【凡例】

- 選手車両動線
- 一般車両動線
- 関係者車両動線
- バリアフリー車両動線
- 選手徒歩動線
- 一般徒歩動線
- 関係者徒歩動線
- バリアフリー徒歩動線

- 養生範囲
- 使用禁止
- イレクターフェンス

Checked

Drawn

Project

Place

青の煌めきあもり国スポ  
セーリング競技会場【リハーサル大会】

ユニットハウス

Title

Scale

1/150

Date

2025/02/26

No.

E-03