

社会資本総合整備計画 防災・安全交付金

令和07年11月26日

計画の名称	むつ市の下水道における防災・安全対策の実現												
計画の期間	令和05年度 ~ 令和09年度 (5年間)								重点配分対象の該当				
交付対象	むつ市												
計画の目標	老朽化した下水道施設の計画的な改築（長寿命化・更新）を行い、効率的な下水道施設の管理運営を図るとともに、むつ市における継続的な水質保全の確保と安全・安心・快適な暮らしを実現する。												
全体事業費（百万円）	合計（A+B+C+D）	858	A	858	B	0	C	0	D	0	効果促進事業費の割合 C / (A+B+C+D)	0	%

番号	計画の成果目標（定量的指標）			
	定量的指標の定義及び算定式	定量的指標の現況値及び目標値		
		当初現況値 (R05当初)	中間目標値 (R07末)	最終目標値 (R09末)
1	下水浄化センターにおいて、ストックマネジメント計画に基づく改築の実施により、ライフサイクルコストを114百万円縮減する。 計画期間内におけるライフサイクルコスト縮減額	0百万円	68百万円	114百万円
2	マンホール形式ポンプ場において、ストックマネジメント計画に基づく改築の実施により、ライフサイクルコストを22百万円縮減する。 計画期間内におけるライフサイクルコスト縮減額	0百万円	13百万円	22百万円

備考等	個別施設計画を含む	<input type="radio"/>	国土強靱化を含む	<input type="radio"/>	定住自立圏を含む	-	連携中枢都市圏を含む	-	流域水循環計画を含む	-	地域再生計画を含む	-
-----	-----------	-----------------------	----------	-----------------------	----------	---	------------	---	------------	---	-----------	---

A 基幹事業

基幹事業(大)	番号	事業種別	地域種別	交付対象	直接間接	事業者	種別1	種別2	要素となる事業名 (事業箇所)	事業内容 (延長・面積等)	市区町村名/ 港湾・地区名	事業実施期間(年度)					全体事業費 (百万円)	費用 便益比	個別施設計画 策定状況	
												R05	R06	R07	R08	R09				
一体的に実施することにより期待される効果																				
備考																				
水道・下水道事業	A07-001	下水道	一般	むつ市	直接	むつ市	終末処理場	改築	むつ下水浄化センター	土木、建築、機械、電気設備 改築(沈砂池、ポンプ室、管理室、電気室)	むつ市						120		策定済	
		ストックマネジメント																		
	A07-002	下水道	一般	むつ市	直接	むつ市	終末処理場	改築	大畑下水浄化センター	土木、建築、機械、電気設備 改築(沈砂池、ポンプ室、管理室、電気室)	むつ市						50		策定済	
		ストックマネジメント																		
	A07-003	下水道	一般	むつ市	直接	むつ市	終末処理場	改築	川内下水浄化センター	土木、建築、機械、電気設備 改築(沈砂池、ポンプ室、管理室、電気室)	むつ市						150		策定済	
		ストックマネジメント																		
	A07-004	下水道	一般	むつ市	直接	むつ市	終末処理場	改築	脇野沢下水浄化センター	土木、建築、機械、電気設備 改築(沈砂池、ポンプ室、管理室、電気室)	むつ市						40		策定済	
		ストックマネジメント																		
	A07-005	下水道	一般	むつ市	直接	むつ市	管渠(汚水)	改築	むつ処理区、大畑処理区、川内処理区、脇野沢処理区(マンホールポンプ)	マンホールポンプ設備改築更新一式	むつ市						140		策定済	
		ストックマネジメント																		


A 基幹事業

基幹事業(大)	番号	事業種別	地域種別	交付対象	直接間接	事業者	種別1	種別2	要素となる事業名 (事業箇所)	事業内容 (延長・面積等)	市区町村名/ 港湾・地区名	事業実施期間(年度)					全体事業費 (百万円)	費用 便益比	個別施設計画 策定状況
												R05	R06	R07	R08	R09			
一体的に実施することにより期待される効果																			
備考																			
水道・下水道事業	A07-006	下水道	一般	むつ市	直接	むつ市	-	-	調査・設計等	長寿命化対策等	むつ市						160		策定済
		ストックマネジメント																	
	A07-007	下水道	一般	むつ市	直接	むつ市	-	-	調査・設計等	効率的な事業実施のための計画検討等	むつ市						98		-
		ストックマネジメント																	
	A07-008	下水道	一般	むつ市	直接	むつ市	管渠(汚水)	改築	むつ処理区、大畑処理区、川内処理区、脇野沢処理区(管路施設)	管路施設改築・更新	むつ市						20		策定済
		ストックマネジメント																	
	A07-009	下水道	一般	むつ市	直接	むつ市	終末処理場	改築	調査・設計等	耐震診断外	むつ市						50		-
		ストックマネジメント																	
	A07-010	下水道	一般	むつ市	直接	むつ市	終末処理場	-	調査・設計等	管路施設・維持管理情報等のデジタル化	むつ市						30		-
		下水道情報デジタル化支援事業																	
										小計						858			
										合計						858			

交付金の執行状況

(単位：百万円)

	R05	R06			
配分額 (a)	4	42			
計画別流用増 減額 (b)	0	0			
交付額 (c=a+b)	4	42			
前年度からの繰越額 (d)	0	0			
支払済額 (e)	4	42			
翌年度繰越額 (f)	0	0			
うち未契約繰越額 (g)	0	0			
不用額 (h = c+d-e-f)	0	0			
未契約繰越率+不用率 (i = (g+h)/(c+d))%	0	0			
未契約繰越率+不用率が10%を超えている場合その理由					

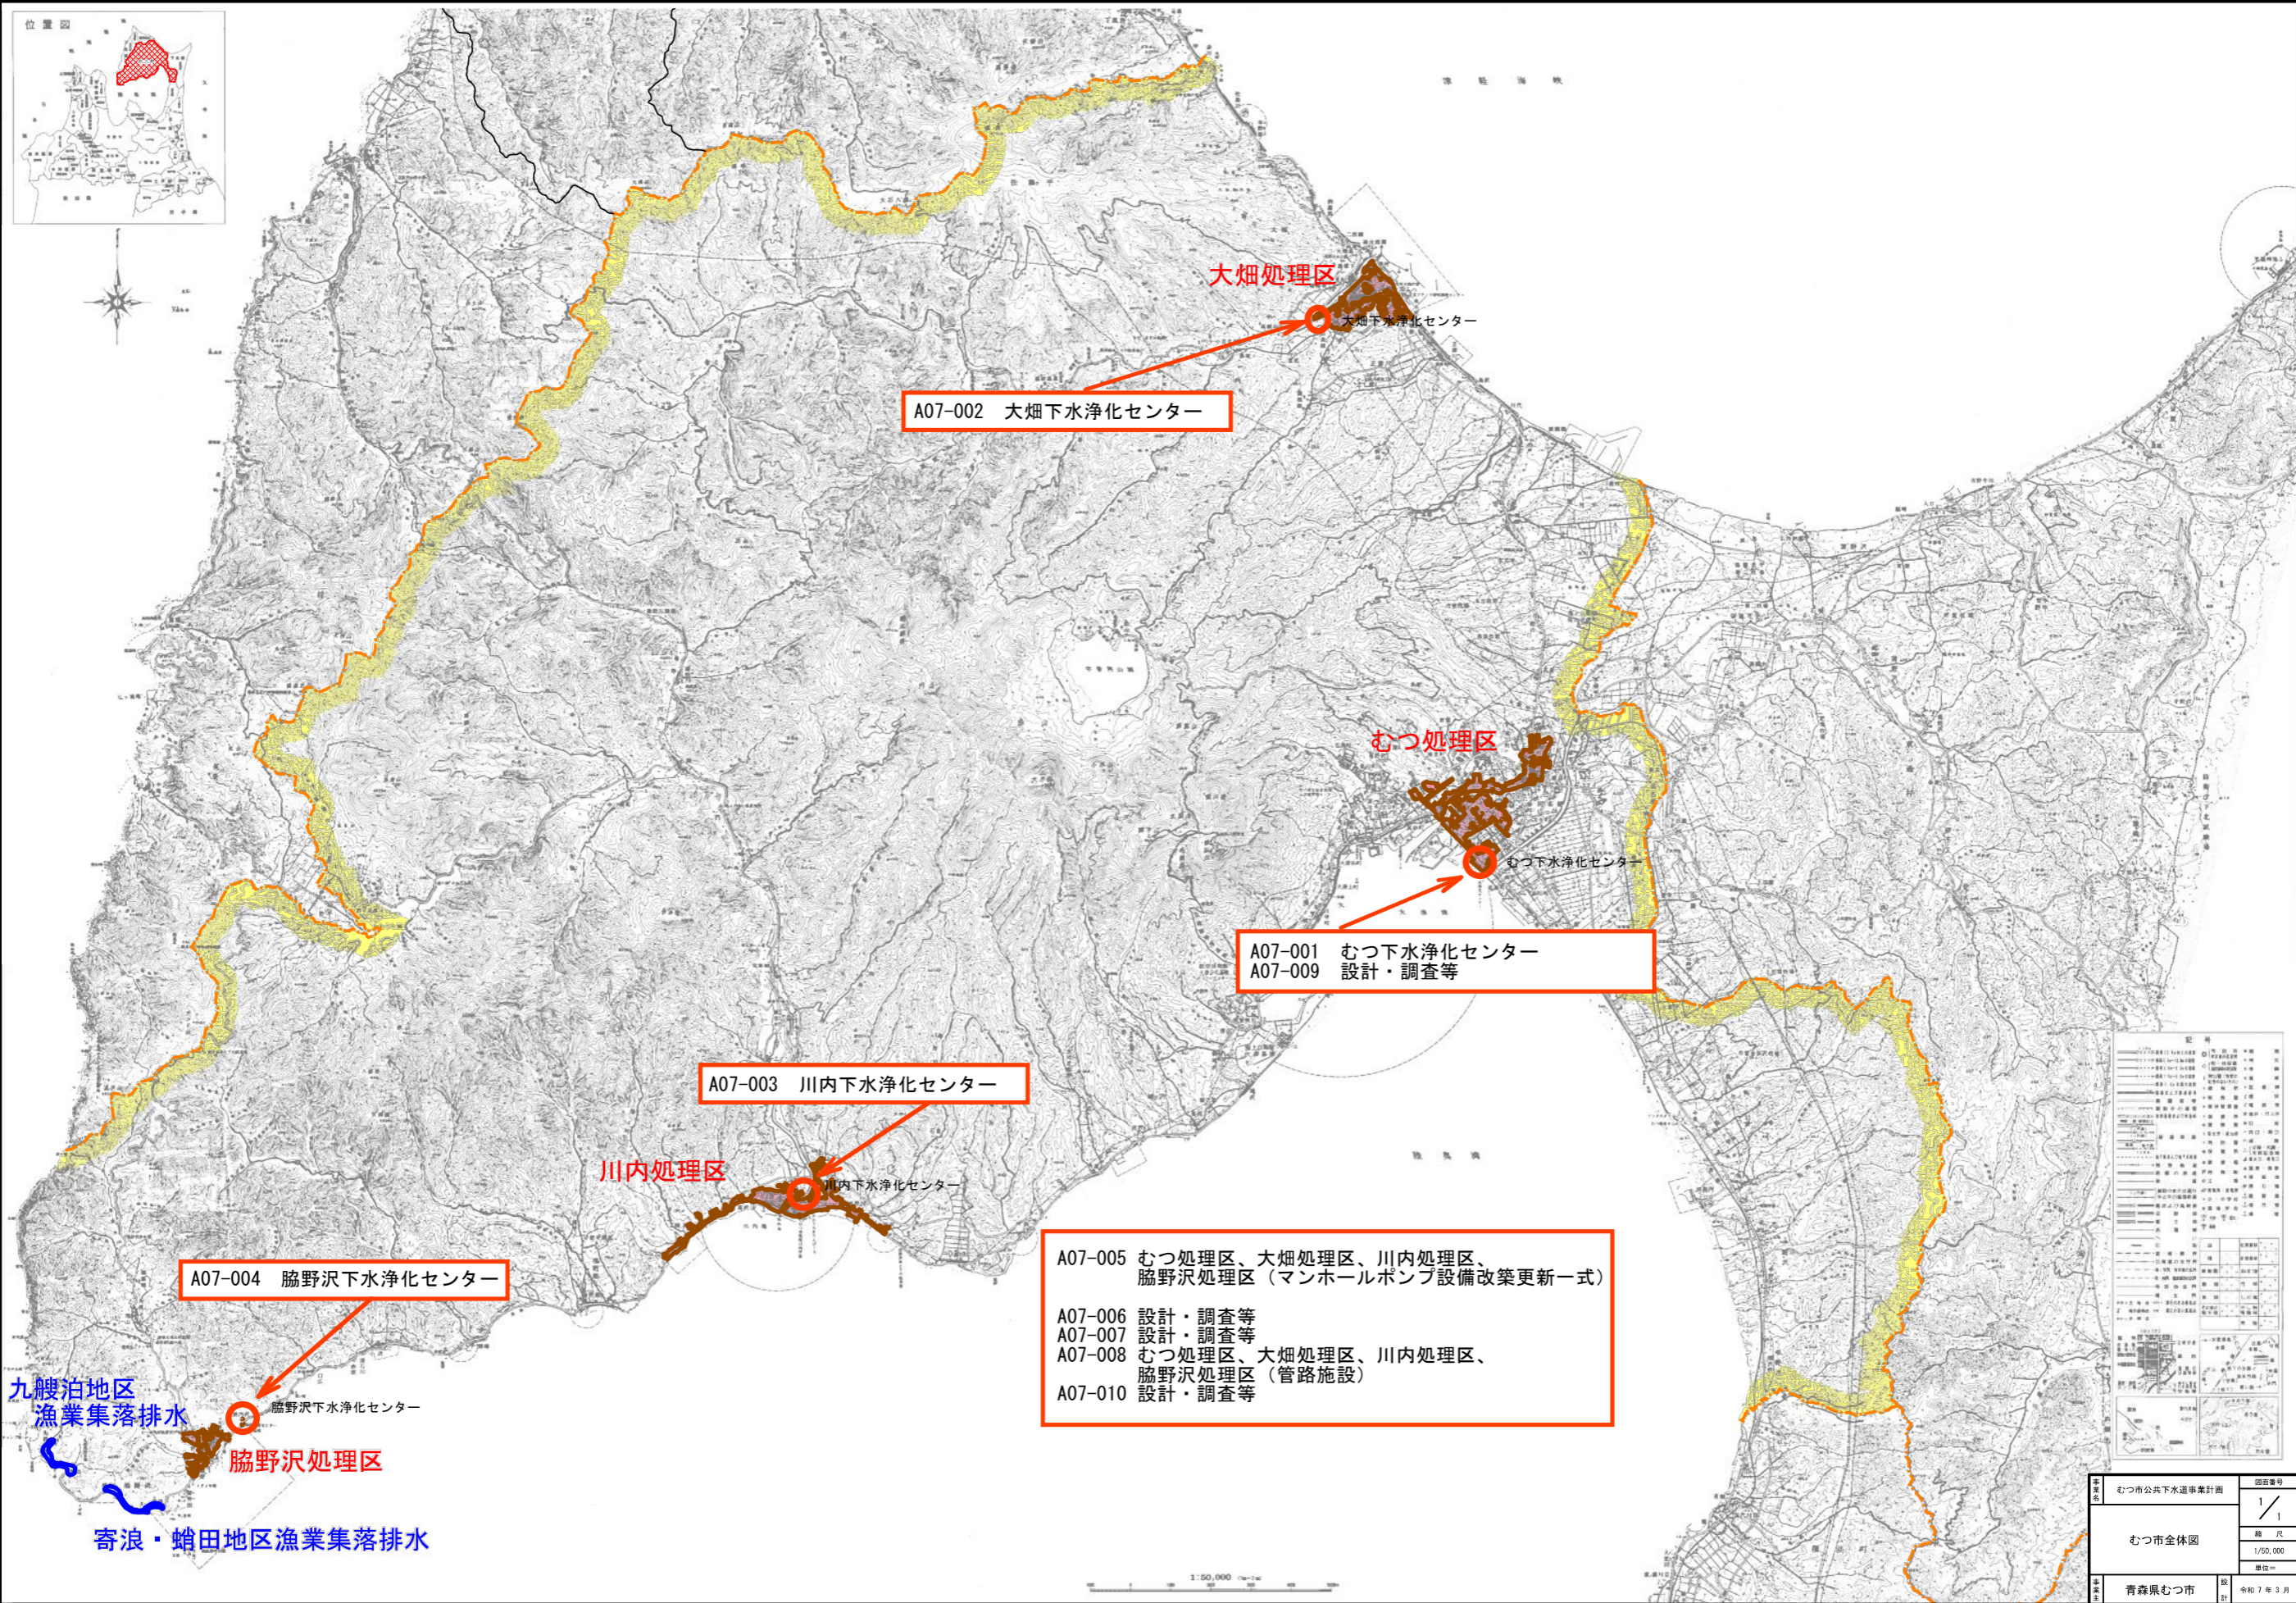

A07-002 大畑下水浄化センター

大畑処理区
大畑下水浄化センター

A07-001 むつ下水浄化センター
A07-009 設計・調査等

むつ処理区
むつ下水浄化センター

A07-003 川内下水浄化センター

川内処理区
川内下水浄化センター

A07-004 脇野沢下水浄化センター

脇野沢下水浄化センター
脇野沢処理区

A07-005 むつ処理区、大畑処理区、川内処理区、
脇野沢処理区 (マンホールポンプ設備改築更新一式)
A07-006 設計・調査等
A07-007 設計・調査等
A07-008 むつ処理区、大畑処理区、川内処理区、
脇野沢処理区 (管路施設)
A07-010 設計・調査等

九艘泊地区
漁業集落排水
寄浪・蛸田地区漁業集落排水

Legend table with symbols and descriptions for various sewerage infrastructure elements.

事業名	むつ市公共下水道事業計画	図面番号	1 / 1
対象区域	むつ市全体	縮尺	1/50,000
所在地	青森県むつ市	発行日	令和7年3月

1:50,000